MUNICIPIO: **FUENTELCESPED**
PLANEAMIENTO: **buc40**
NOMBRE: PLAN PARCIAL DE ORDENACION DEL SECTOR SUR-2 EN FUENTELCESPED

Índice de planos

[1] pág: 3

TIPO:
PLANO:
TÍTULO:
ESCALA:

[2] pág: 4

TIPO: -
PLANO: 1
TÍTULO: LOCALIZACION PROVINCIAL Y MUNICIPAL
ESCALA: 1:3000

[3] pág: 5

TIPO: ORDENACION
PLANO: 2
TÍTULO: ORDENANZAS, ALINEACIONES Y RASANTES. CALIFICACION
ESCALA: 1:2000

[4] pág: 6

TIPO: -
PLANO: 3
TÍTULO: TOPOGRAFICO Y DELIMITACION DEL SECTOR
ESCALA: 1:500

[5] pág: 7

TIPO: -
PLANO: 4
TÍTULO: ESTADO ACTUAL, INSTALACIONES Y SERVICIOS
ESCALA: 1:500

[6] pág: 8

TIPO: -
PLANO: 5
TÍTULO: PLANO CATASTRAL, PROPIEDAD
ESCALA: 1:1000

[7] pág: 9

TIPO: -
PLANO: 6
TÍTULO: ZONIFICACION
ESCALA: 1:500

[8] **pág: 10**

TIPO: -
PLANO: 7
TÍTULO: VIALES Y APARCAMIENTO
ESCALA: 1:500

[9] **pág: 11**

TIPO: -
PLANO: 8
TÍTULO: PARCELACION VIVIENDAS
ESCALA: 1:500

[10] **pág: 12**

TIPO: -
PLANO: 9
TÍTULO: ORDENANZA, OCUPACION
ESCALA: 1:500

[11] **pág: 13**

TIPO: -
PLANO: 10
TÍTULO: INSTALACIONES DE SANEAMIENTO DE FECALES Y PLUVIALES
ESCALA: 1:500

[12] **pág: 14**

TIPO: -
PLANO: 11
TÍTULO: INSTALACION DE TELECOMUNICACIONES
ESCALA: 1:500

[13] **pág: 15**

TIPO: -
PLANO: 12
TÍTULO: INSTALACION DE ABASTEMIENTO DE AGUA
ESCALA: 1:500

[14] **pág: 16**

TIPO: -
PLANO: 13
TÍTULO: INSTALACION DE ELECTRICIDAD Y ALUMBRADO PUBLICO
ESCALA: 1:500

14.- PLANOS:

1. Localización Provincial y Municipal.
2. Ordenanzas Municipales.
3. Estudio topográfico estado actual.
4. Estado actual, instalaciones, servicios y edificaciones existentes.
5. Plano catastral, Propiedad.
6. Zonificación, reservas de suelo para espacios libres públicos y equipamientos.
7. Red de vías públicas y aparcamientos: alineaciones y rasantes, cotas y superficies.
8. Parcelación de uso exclusivo privado.
9. Ordenanza, máxima ocupación y secciones.
10. Instalación saneamiento fecales y pluviales
11. Instalación de telecomunicaciones.
12. Instalación abastecimiento de agua potable.
13. Instalación electricidad y alumbrado publico.

Este documento se aprobó PROVISIONAL 1ª
por acuerdo/Resolución de fecha 13/10/05
En Fuentelcésped a 25 de 04 de 06
El/La Secretario/a

AYUNTAMIENTO DE FUENTELCESPED (Burgos)

Este documento se aprobó PROVISIONAL 2ª
por acuerdo/Resolución de fecha 20/04/06
En Fuentelcésped a 25 de 04 de 06
El/La Secretario/a

AYUNTAMIENTO DE FUENTELCESPED (Burgos)

JUNTA DE CASTILLA Y LEÓN. DELEGACIÓN TERRITORIAL DE BURGOS. Comisión Territorial de Urbanismo

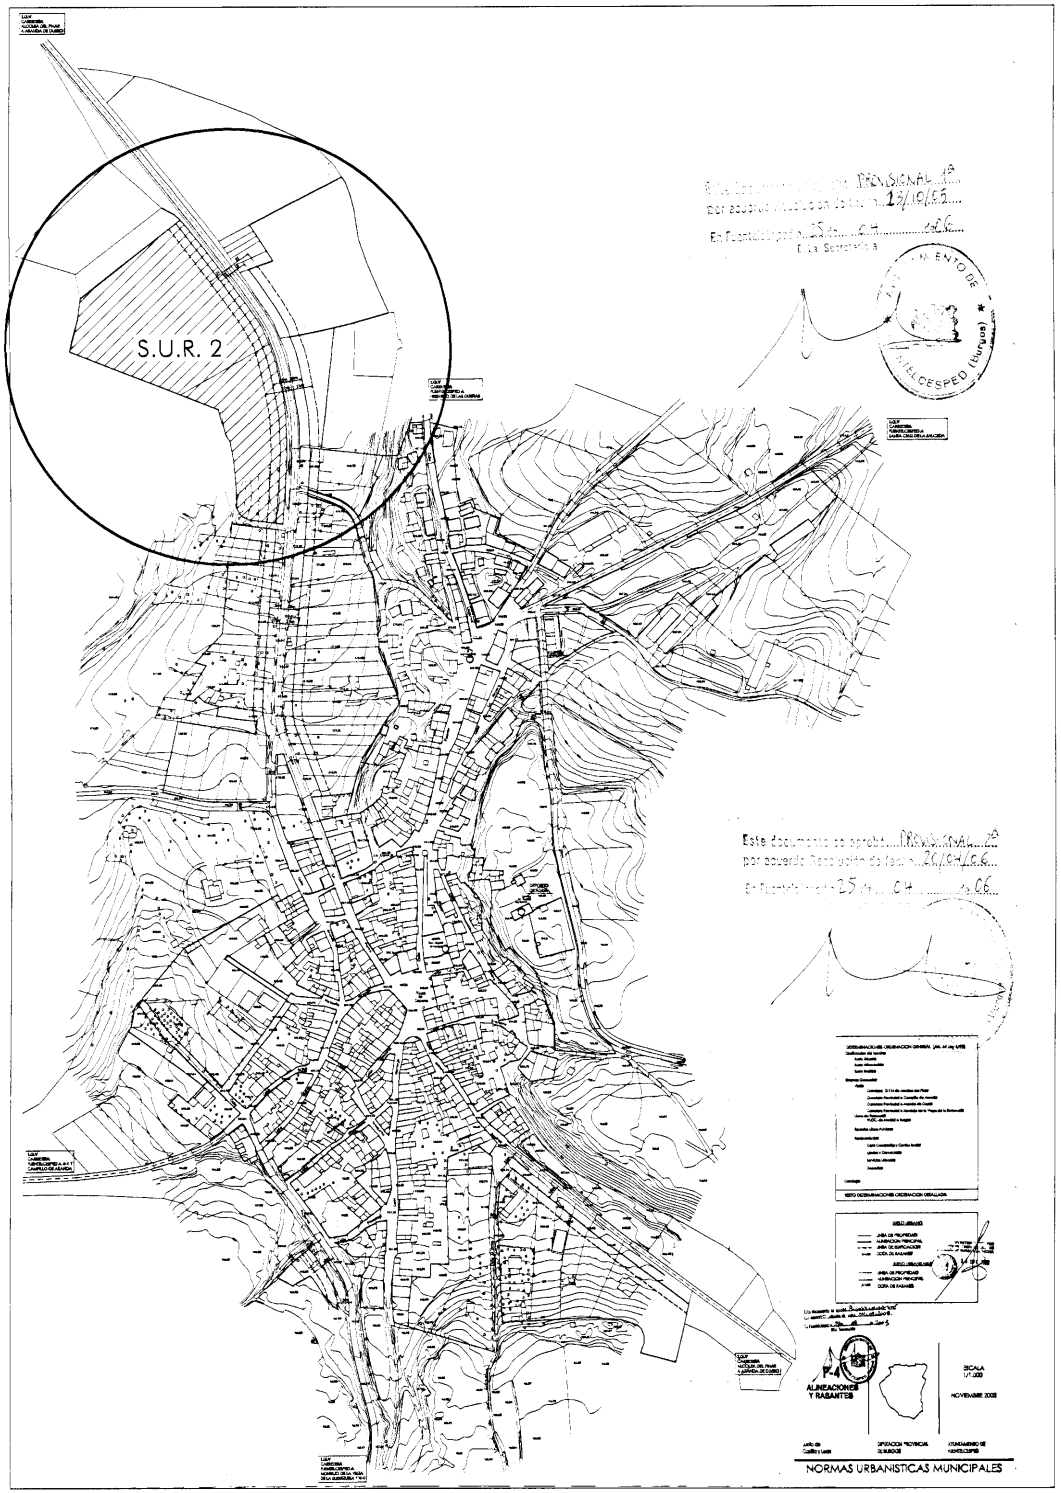

LOCALIZACION MUNICIPAL, 1/3.000

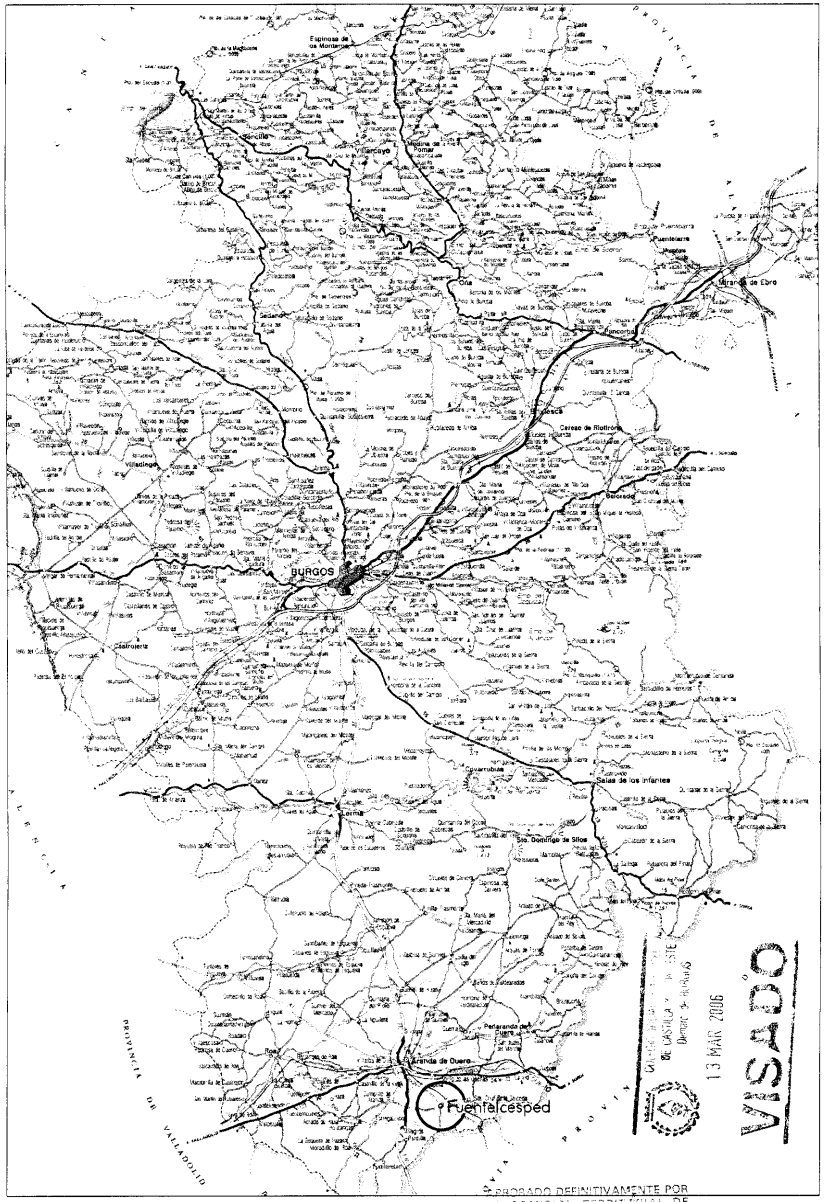

LOCALIZACION PROVINCIAL

APROBADO DEFINITIVAMENTE POR LA COMISION TERRITORIAL DE URBANISMO DE BURGOS EN FECHA

ARQUITECTO: Miguel Pérez Serrano				COACYLE: 1.875	
PROYECTO	PLAN PARCIAL S.U.R. 2 (MODIFICADO I) FUENTELCESPED, BURGOS				
PLANO	LOCALIZACION PROVINCIAL Y MUNICIPAL				
EXPED.: 10-04	ORDEN: 1	FECHA: Febrero 2006	ESCALA: .		
LA PROPIEDAD: S.M.G.PROMOCIONES FUENTELCESPED, S.L.					

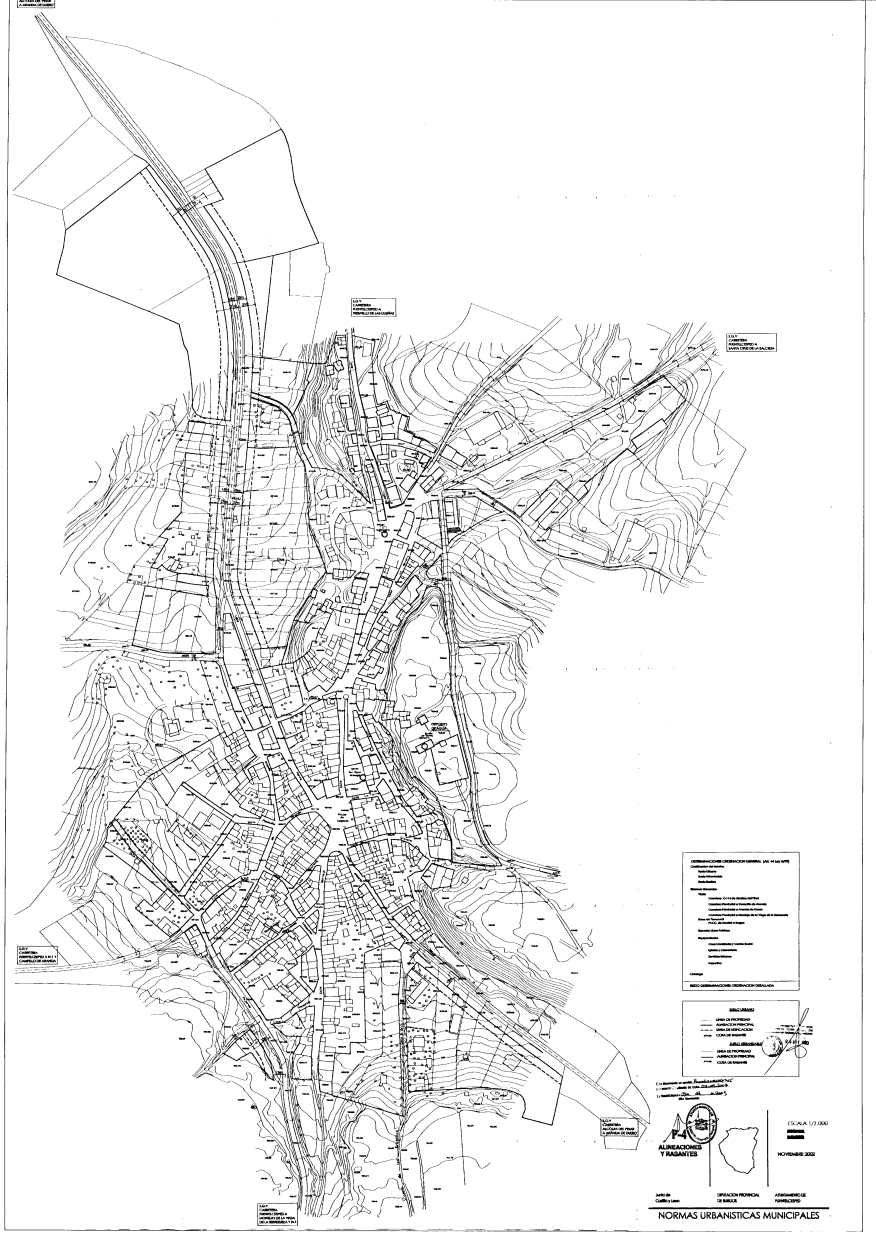

P-4
ALINEACIONES Y RASANTES

ESCALA 1/2.000

NOVIEMBRE 2002

NORMAS URBANISTICAS MUNICIPALES

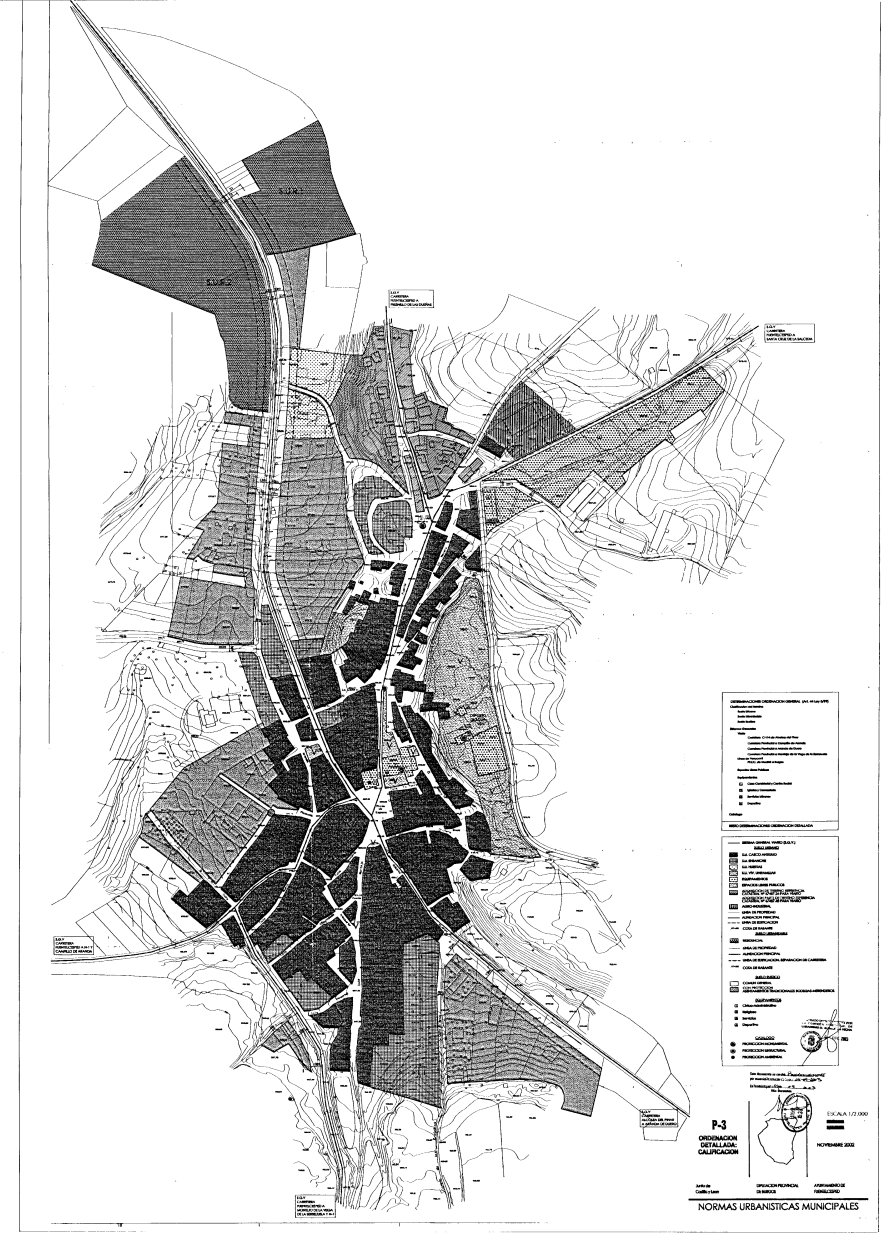

P-3
ORDENACION DETALLADA. CALIFICACION

ESCALA 1/2.000

NOVIEMBRE 2002

NORMAS URBANISTICAS MUNICIPALES

ESCALA 1:2000

0 62,5 125 Metros

VISADO

13 MAR. 2006

ARQUITECTO: COACYLE: 1.875

Miguel Pérez Serrano

PROYECTO: PLAN PARCIAL S.U.R. 2 (MODIFICADO I)
FUENTELCESPED, BURGOS

PLANO: ORDENANZAS, ALINEACIONES Y RASANTES, CALIFICACION

EXPED.: 10-04 | ORDEN: 2 | FECHA: Febrero 2006 | ESCALA: 1/2.000

LA PROPIEDAD:

S.M.G.PROMOCIONES FUENTELCESPED, S.L.

SECTOR(unico) S.U.R. 2

Superficie total= 22.396,60 m²

N

O E

S

APROBADO DEFINITIVAMENTE POR LA COMISION TERRITORIAL DE URBANISMO DE BURGOS Y FECHA

DELIMITACION DEL SECTOR SUR 2

PROVISIONAL 1ª 13/10/05

AYUNTAMIENTO DE FUENTELCESPED (Burgos)

Este documento se corresponde con el PROVISIONAL 2ª por acuerdo Plenario de fecha 22/12/06

AYUNTAMIENTO DE FUENTELCESPED (Burgos)

Colegio Oficial de Aparejadores y Arquitectos Técnicos de BURGOS

VISADO

13 MAR 2008

ESCALA 1:500

0 12,5 25 Metros

ARQUITECTO: Miguel Pérez Serrano COACYLE: 1.875

PROYECTO: PLAN PARCIAL S.U.R. 2 (MODIFICADO I) FUENTELCESPED, BURGOS

PLANO: TOPOGRAFICO Y DELIMIACION DEL SECTOR

EXPED.: 10-04 | ORDEN: 3 | FECHA: Febrero 2006 | ESCALA: 1/500

LA PROPIEDAD:

S.M.G.PROMOCIONES FUENTELCESPED, S.L.

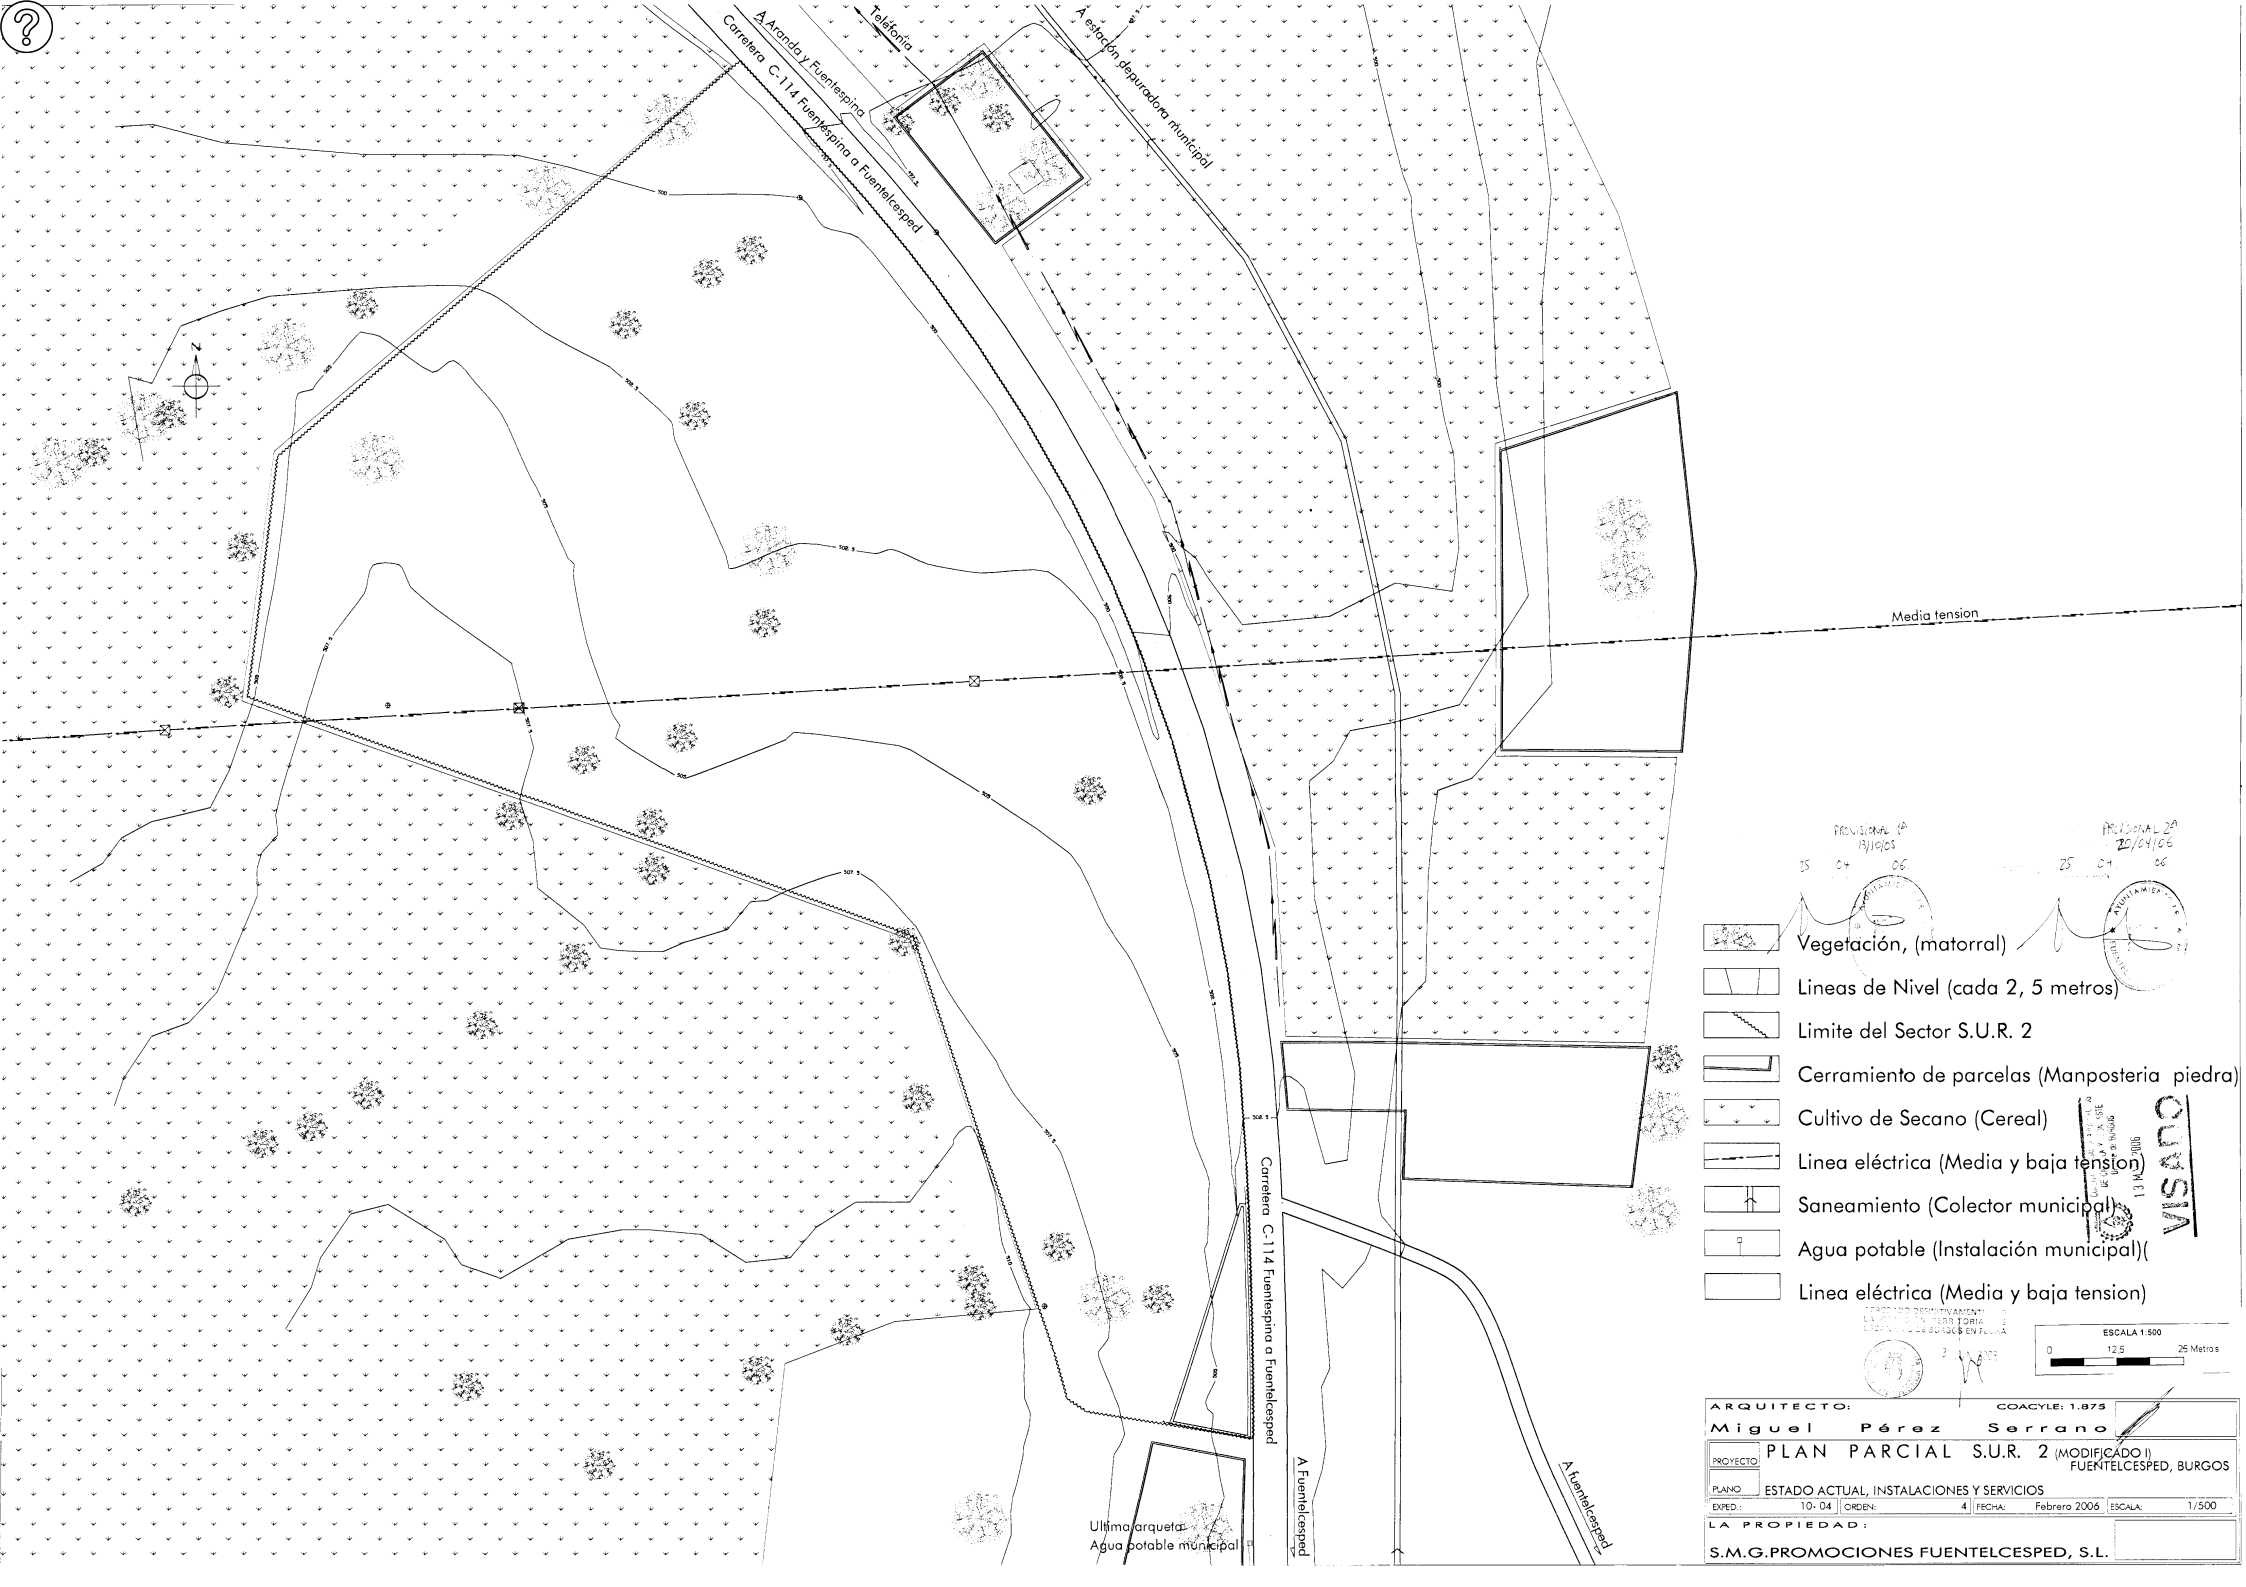

PROVISIONAL 1ª 13/10/05

PROVISIONAL 2ª 20/04/06

ARQUITECTO: COACYLE: 1.875

Miguel Pérez Serrano

PROYECTO: PLAN PARCIAL S.U.R. 2 (MODIFICADO I)
FUENTELCESPED, BURGOS

PLANO: ESTADO ACTUAL, INSTALACIONES Y SERVICIOS

EXPED.: 10-04 | ORDEN: 4 | FECHA: Febrero 2006 | ESCALA: 1/500

LA PROPIEDAD:

S.M.G.PROMOCIONES FUENTELCESPED, S.L.

SECTOR(unico) S.U.R. 2
Superficie total= 22.396,60 m²

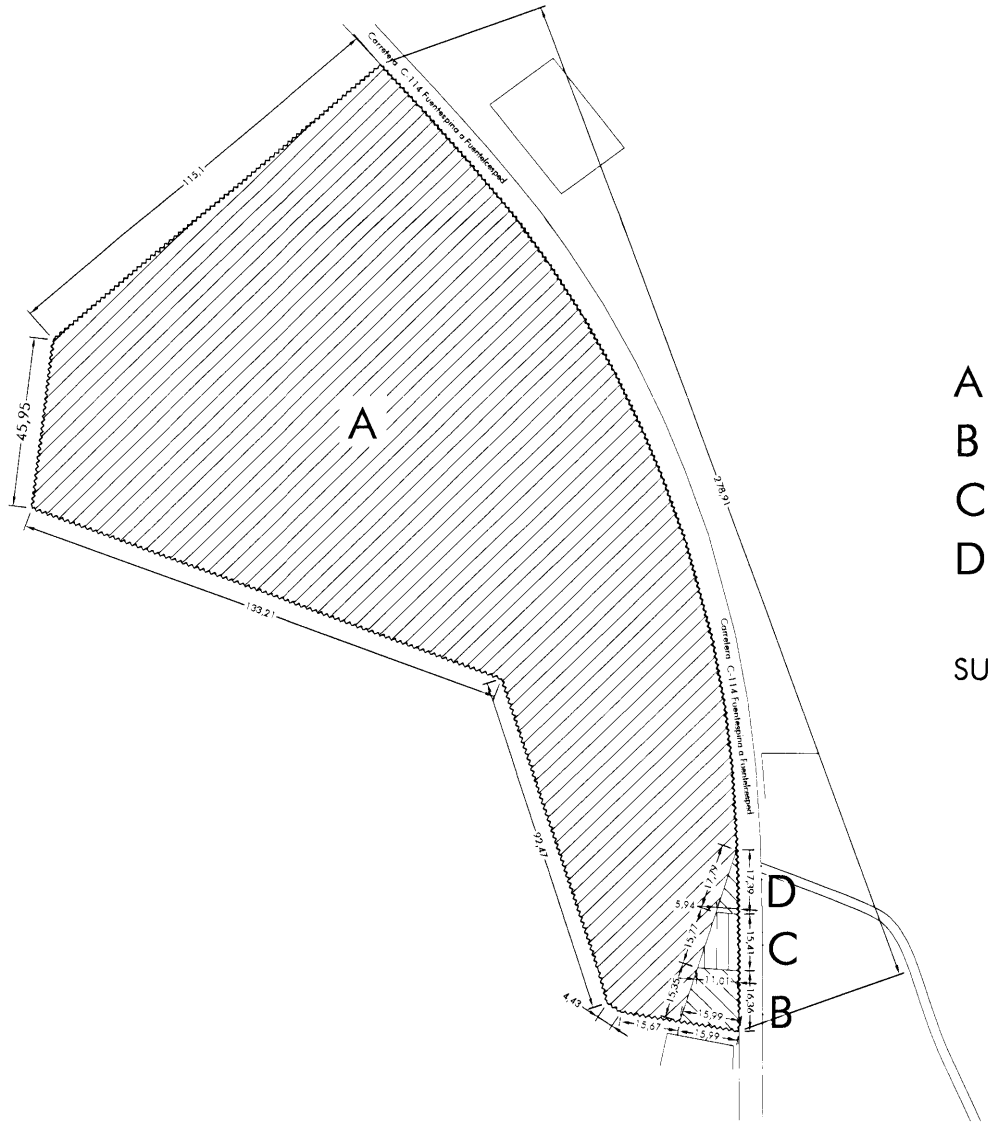

ESCALA 1:1000
0 12,5 25 Metros

A	PARCELA 607 DEL POLIGONO 506, (CATASTRO DE RUSTICA)	SUPERFICIE = 22.011,76 m²
B	PARCELA 25052 DEL POLIGONO 506, (CATASTRO DE RUSTICA)	SUPERFICIE = 211,02 m²
C	PARCELA 35053 DEL POLIGONO 506, (CATASTRO DE RUSTICA)	SUPERFICIE = 130,03 m²
D	PARCELA 25054 DEL POLIGONO 506, (CATASTRO DE RUSTICA)	SUPERFICIE = 43,79 m²

SUPERFICIE TOTAL SECTOR S.U.R. 2 22.396,60 m²

APROBADO DEFINITIVAMENTE POR LA COMISIÓN TERRITORIAL DE ORDENACIÓN DE BURGOS EN FECHA

VISADO
13 MAR 2006

PROVISIONAL 1ª 13/10/05

PROVISIONAL 2ª 26/04/06

ARQUITECTO: Miguel Pérez Serrano COACYLE: 1.875

PROYECTO: PLAN PARCIAL S.U.R. 2 (MODIFICADO I) FUENTELCESPED, BURGOS

PLANO: PLANO CATASTRAL, PROPIEDAD

EXPED.: 10-04 | ORDEN: 5 | FECHA: Febrero 2006 | ESCALA: 1/1.000

LA PROPIEDAD:

S.M.G.PROMOCIONES FUENTELCESPED, S.L.

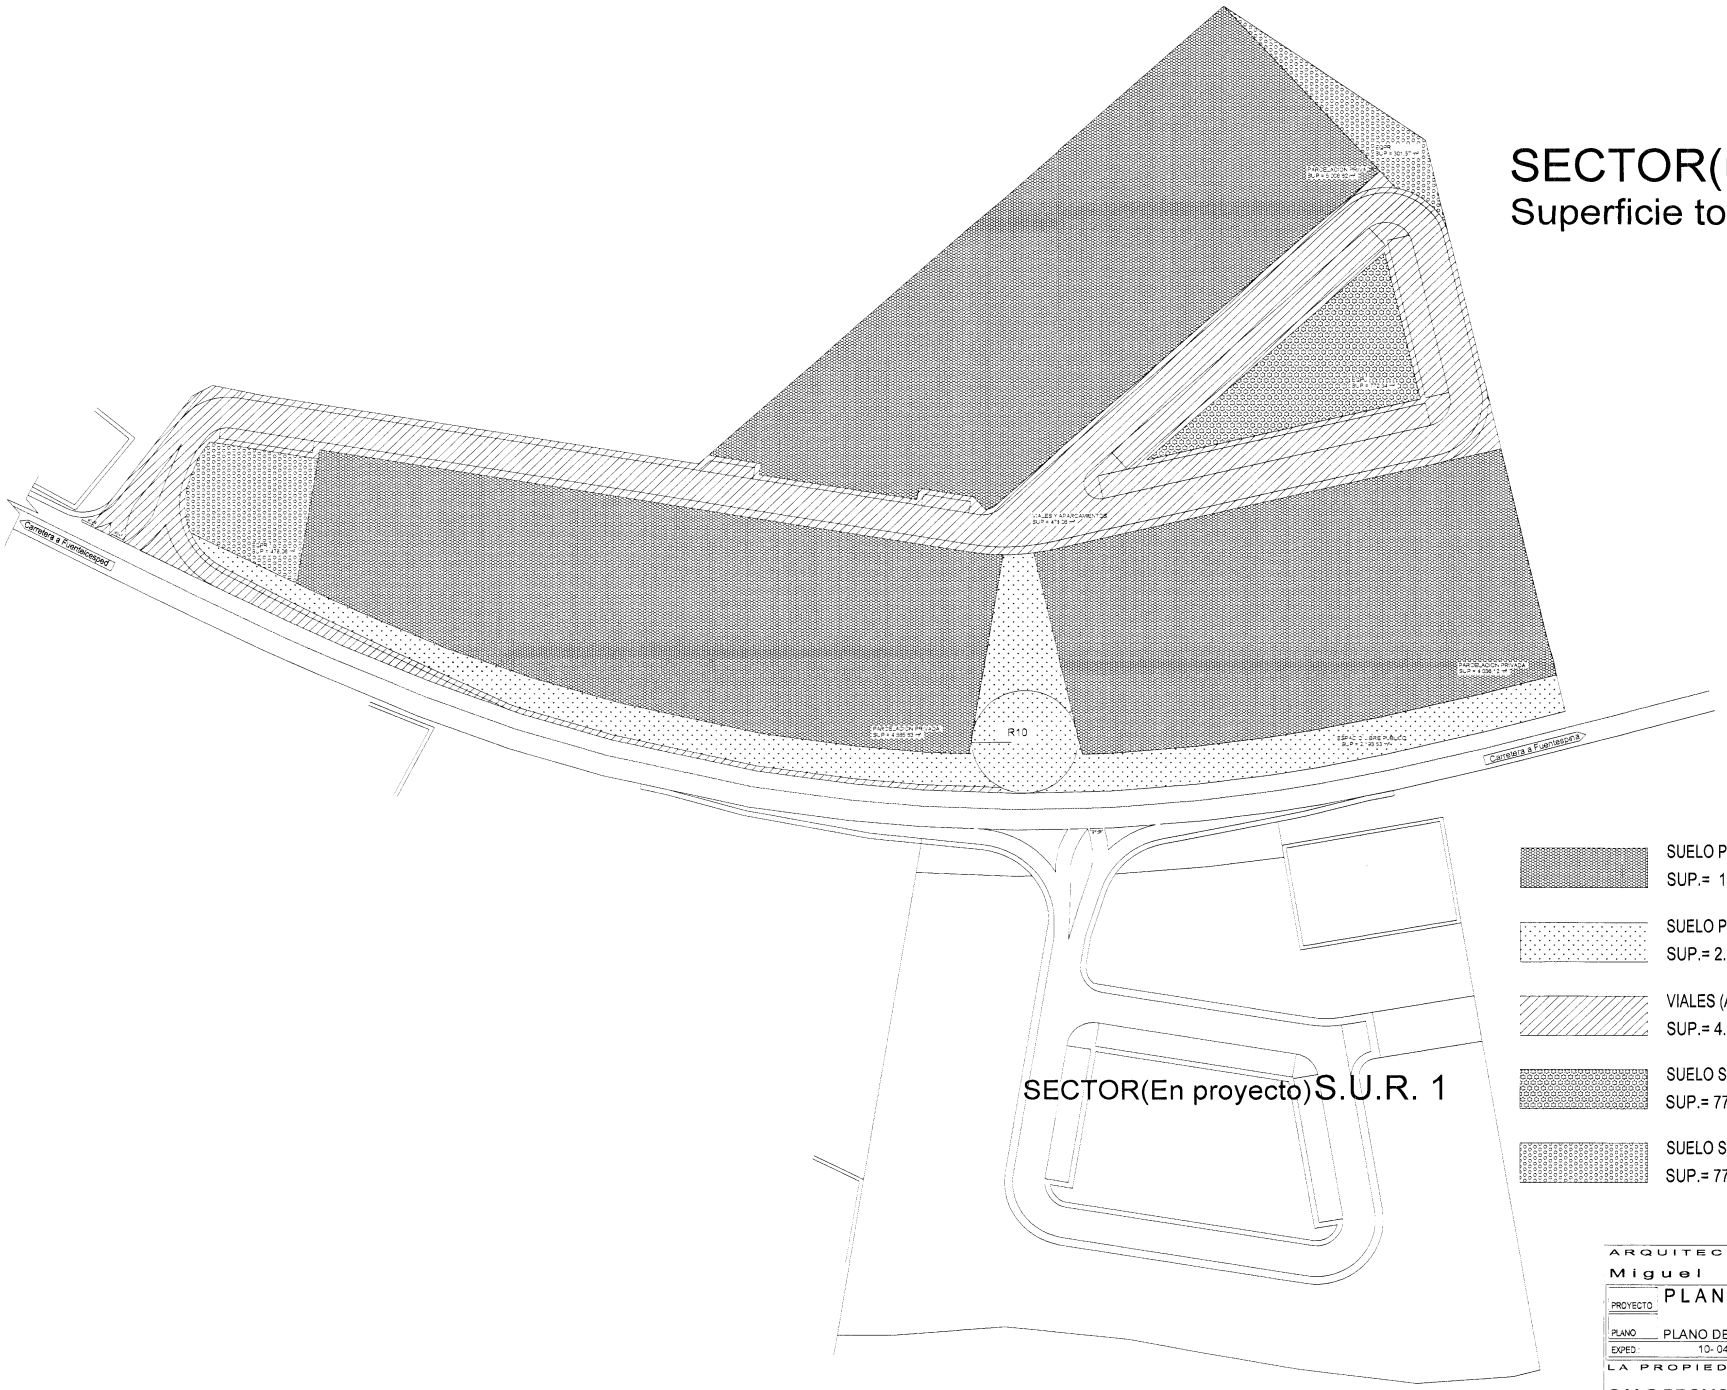

SECTOR(único) S.U.R. 2
Superficie total= 22.396,60 m²

SECTOR(En proyecto) S.U.R. 1

Este documento se aprueba PROVISIONAL 3ª
por acuerdo Resolución de fecha 04/04/06
En Fuentelcesped a 04 de 06 de 06
El/la Secretario/a

LA COMISIÓN TERRITORIAL DE URBANISMO DE BURGOS EN FECHA 2006

SUELO PARA PARCELACION PRIVADA (USO RESIDENCIAL)
SUP.= 13.928,37 m²

SUELO PARA SISTEMA LOCAL DE ESPACIOS LIBRES PUBLICOS
SUP.= 2.193,53 m²

VIALES (ACERAS, CALZADAS, APARCAMIENTO PUBLICO)
SUP.= 4.722,73 m²

SUELO SISTEMA LOCAL DE EQUIPAMIENTO TITULARIDAD PÚBLICA
SUP.= 772,34 m²

SUELO SISTEMA LOCAL DE EQUIPAMIENTO TITULARIDAD PRIVADA
SUP.= 779,63 m²

ESCALA 1:500
0 12,5 25 Metros

ARQUITECTO: COACYLE: 1.875
Miguel Pérez Serrano

PROYECTO: PLAN PARCIAL S.U.R. 2 (MODIFICADO I)
FUENTELCESPED, BURGOS

PLANO: PLANO DE ZONIFICACIÓN

EXPED.: 10-04 | ORDEN: 6 | FECHA: Febrero 2006 | ESCALA: 1/500

LA PROPIEDAD:
S.M.G.PROMOCIONES FUENTELCESPED, S.L.

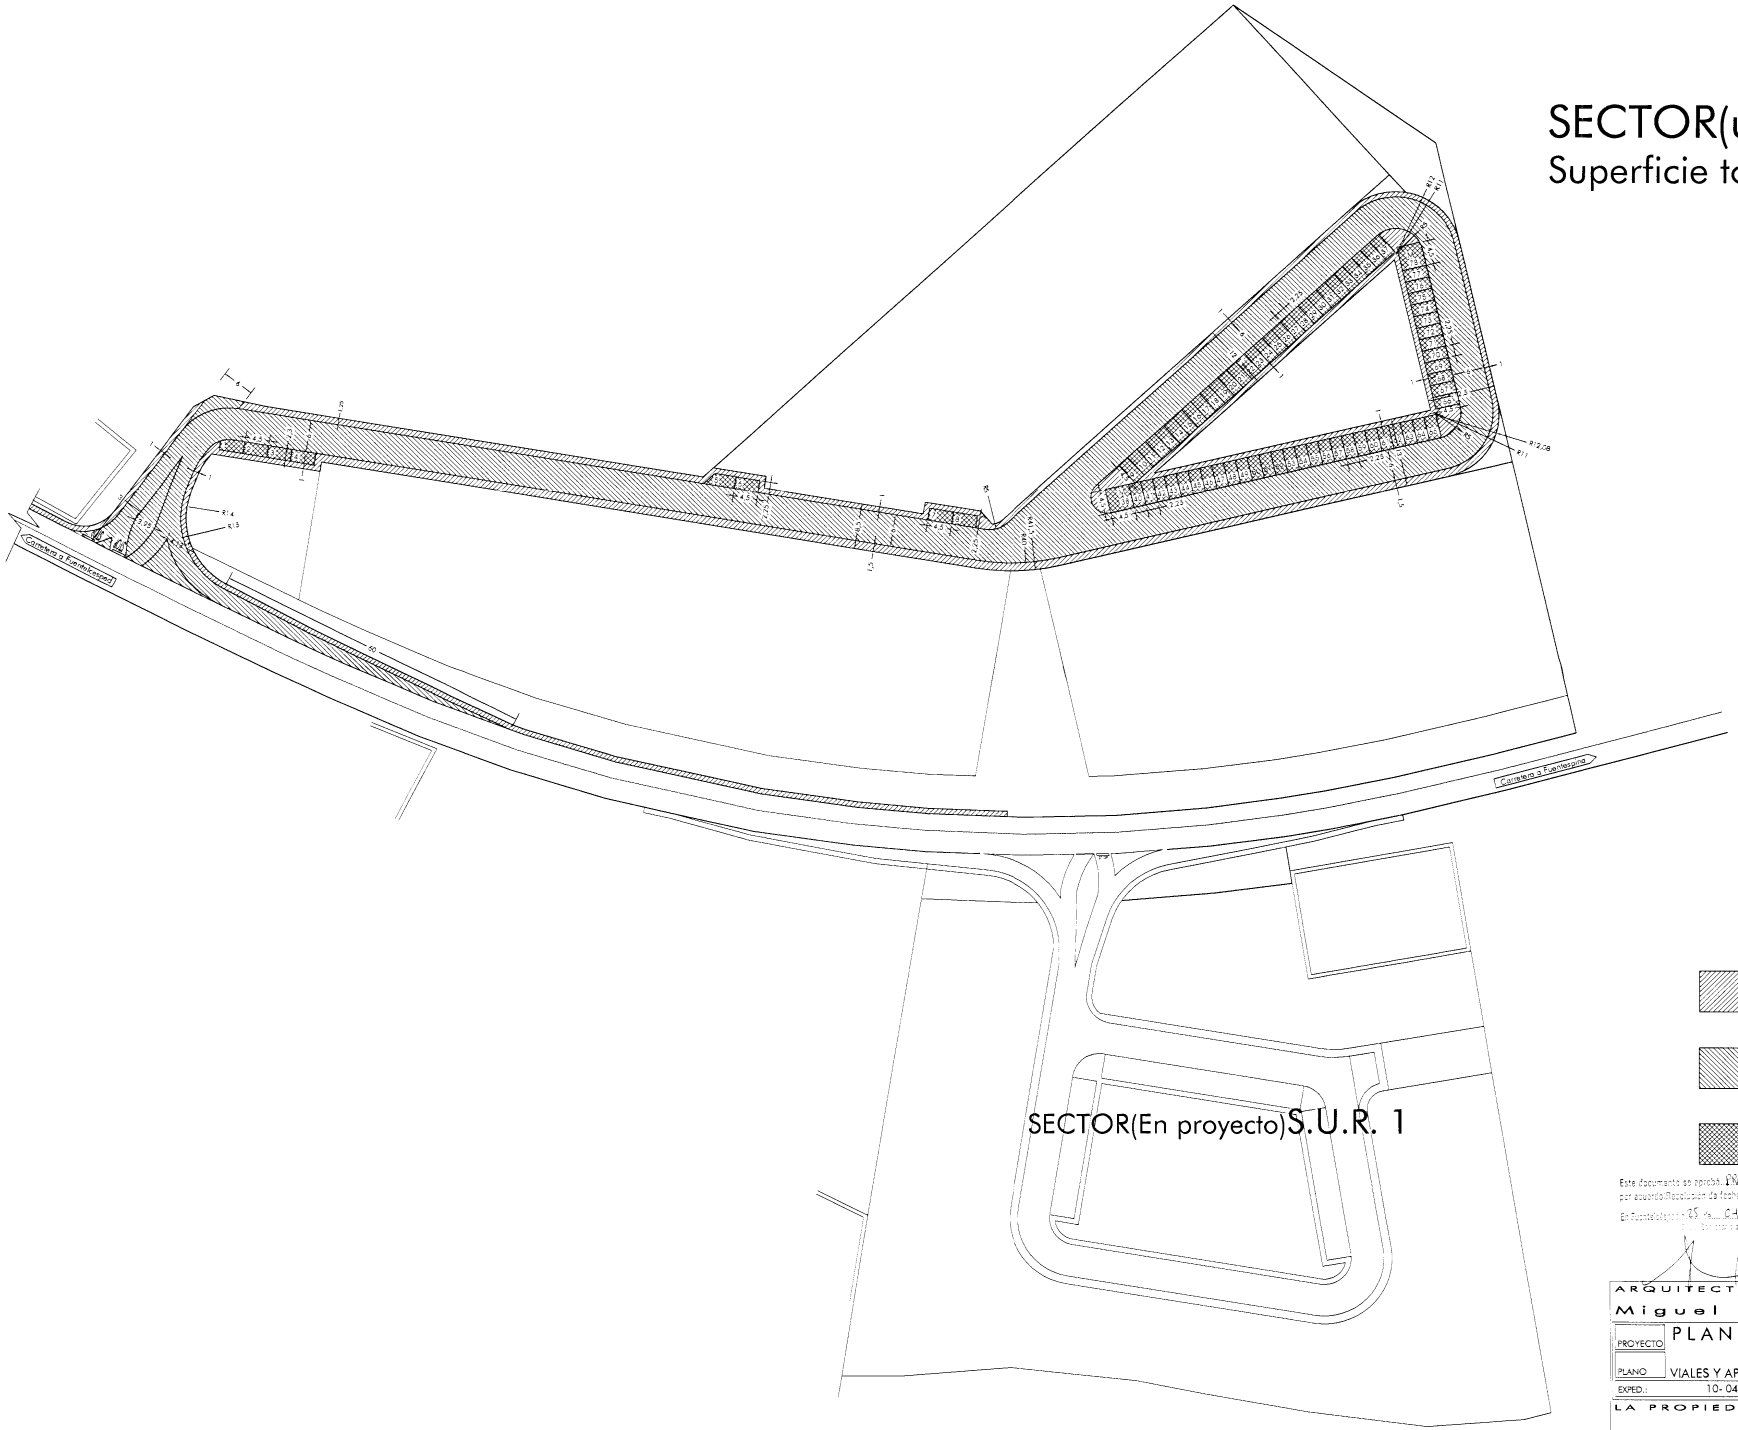

SECTOR(unico) S.U.R. 2

Superficie total= 22.396,60 m²

ESCALA 1:500

0 12,5 25 Metros

APROBADO DEFINITIVAMENTE POR LA COMISION TERRITORIAL DE URBANISMO DE BURGOS EN FECHA

VISADO 13 MAR 2006

ACERAS

CALZADA

APARCAMIENTOS

Este documento se aprobó PROVISIONALMENTE por acuerdo Plenario de fecha 27/10/05

En Fuentelcesped a 25 de 04 de 06

PROVISIONAL 2ª 20/04/06

25 - 04 - 06

AYUNTAMIENTO DE FUENTELCESPED

ARQUITECTO:	COACYLE: 1875
Miguel Pérez Serrano	
PROYECTO	PLAN PARCIAL S.U.R. 2 (MODIFICADO I) FUENTELCESPED, BURGOS
PLANO	VIALES Y APARCAMIENTO
EXPED.: 10-04	ORDEN: 7 FECHA: Febrero 2006 ESCALA: 1/500
LA PROPIEDAD:	
S.M.G.PROMOCIONES FUENTELCESPED, S.L.	

SECTOR(unico) S.U.R. 2
Superficie total= 22.396,60 m²

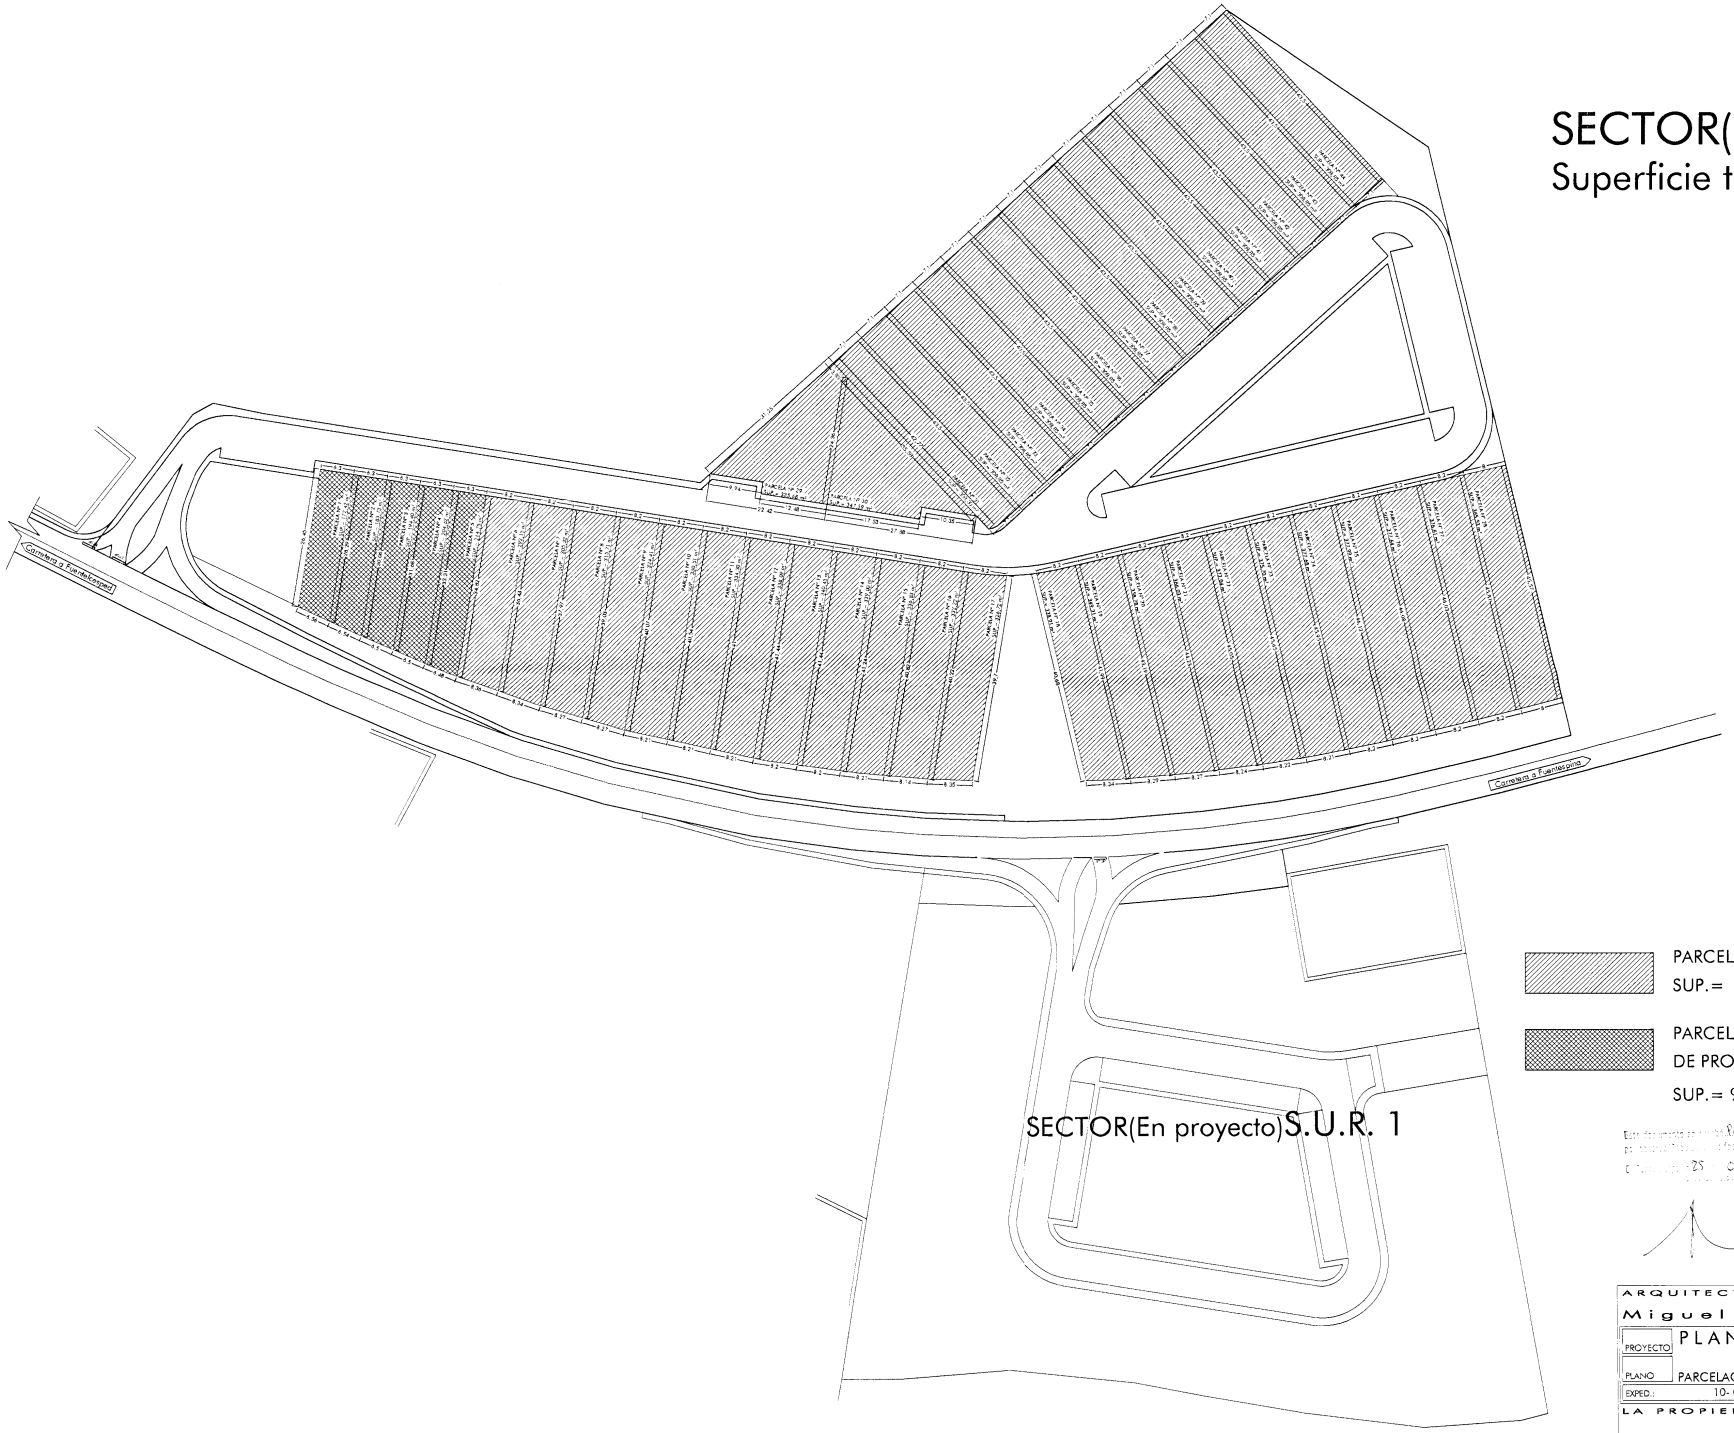

ESCALA 1:500
0 12,5 25 Metros

APROBADO DEFINITIVAMENTE POR LA COMISION TERRITORIAL DE URBANISMO DE BURGOS EL
13 MAR 2006

PARCELAS DESTINADAS A VIVIENDA DE PROTECCION LIBRE
SUP.= 12.958,45 m²

PARCELAS DESTINADAS A VIVIENDA CON REGIMEN DE PROTECCION
SUP.= 969,92 m²

PROVISIONAL 1º 13/10/05
PROVISIONAL 2º 26/04/06

ARQUITECTO: COACYLE: 1.875
Miguel Pérez Serrano

PROYECTO: PLAN PARCIAL S.U.R. 2 (MODIFICADO I)
FUENTELCESPED, BURGOS

PLANO: PARCELACION VIVIENDAS

EXPED.: 10-04 | ORDEN: 8 | FECHA: Febrero 2006 | ESCALA: 1/500

LA PROPIEDAD:
S.M.G.PROMOCIONES FUENTELCESPED, S.L.

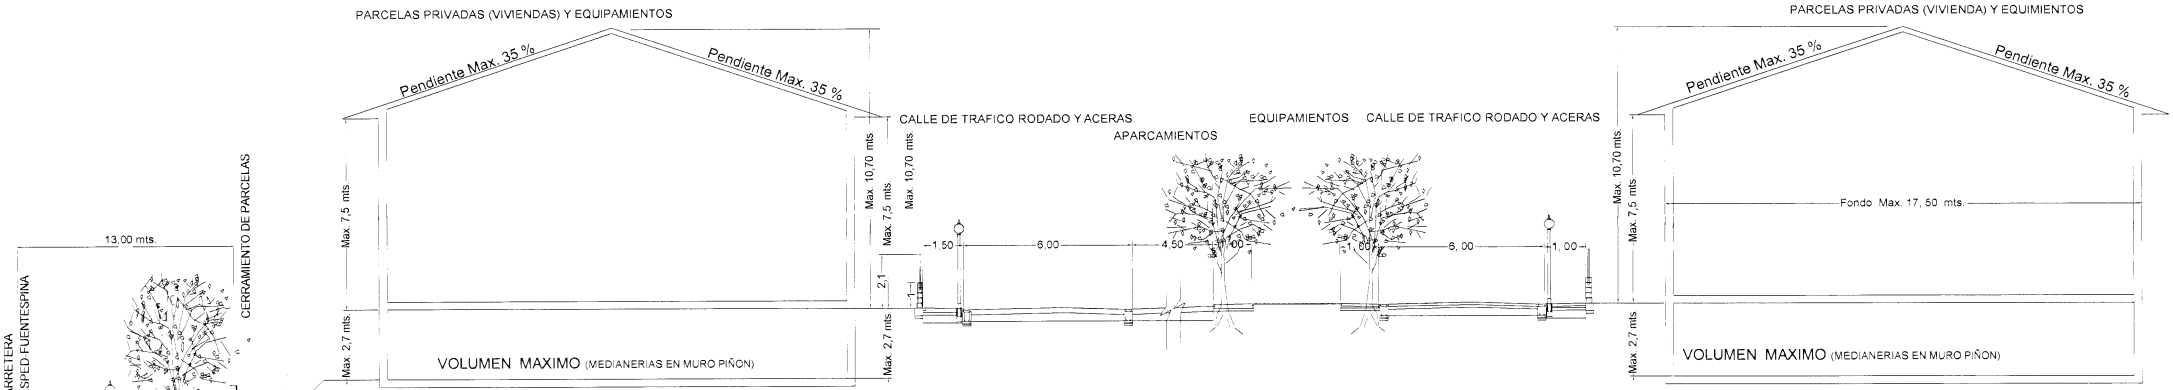

SECCION A-A'

SECTOR(unico)S.U.R. 2

Superficie total= 22.396,60 m²

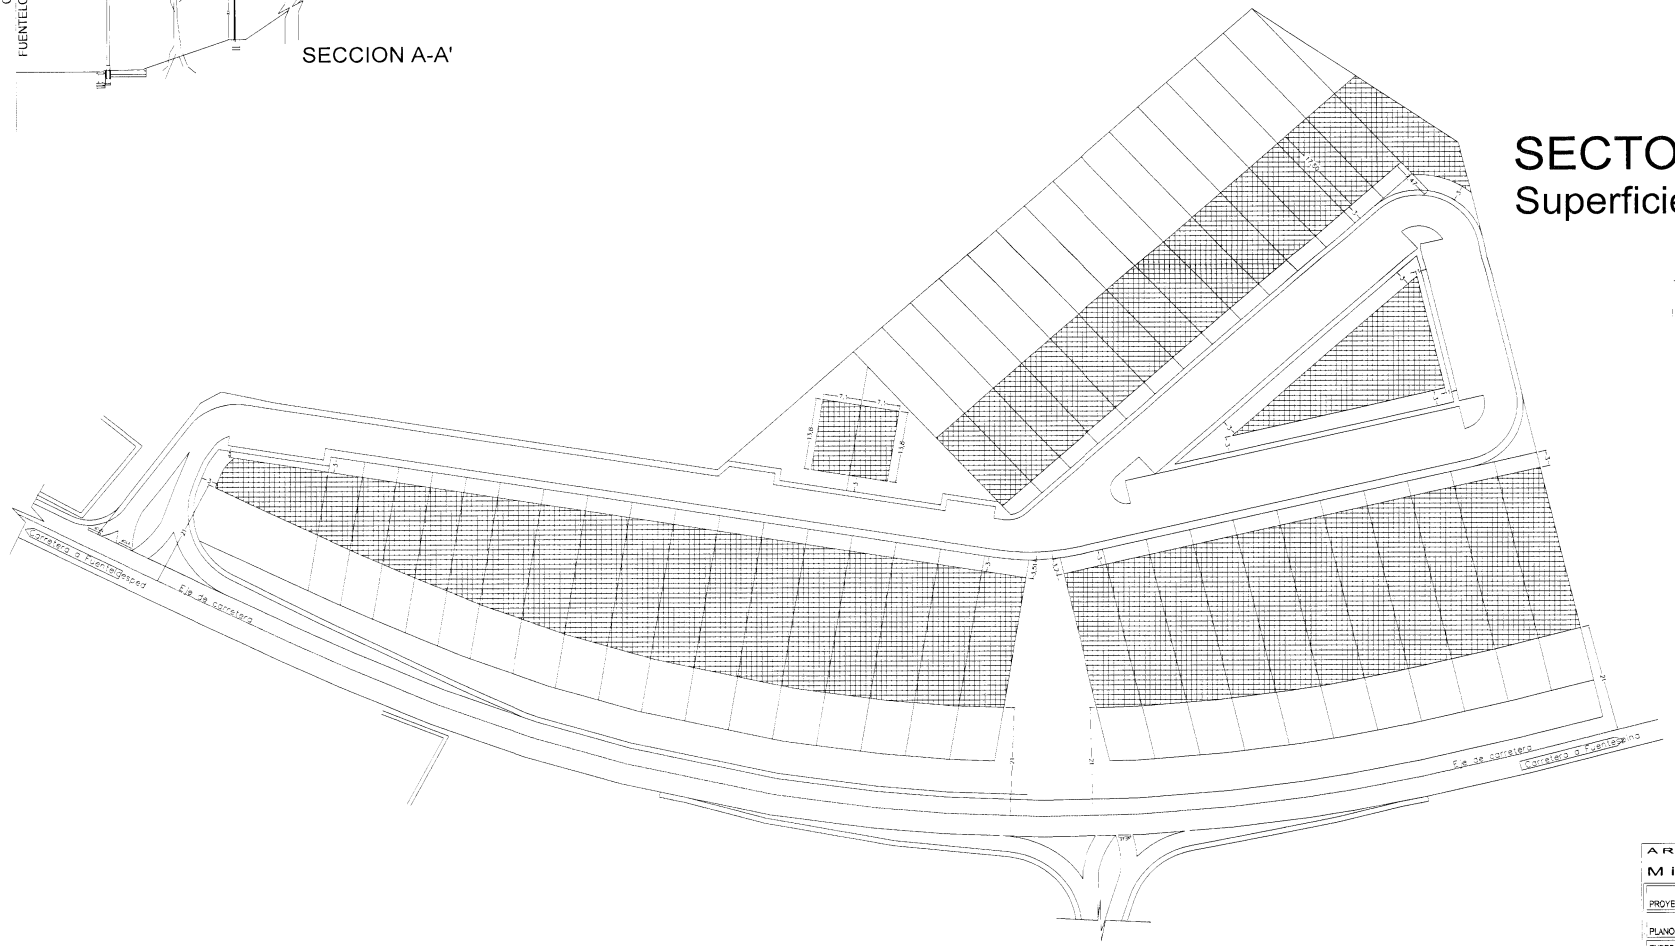

ESCALA 1:500

0 12,5 25 Metros

APROBADO DEFINITIVAMENTE POR LA COMISIÓN TERRITORIAL DE URBANISMO DE BURGOS EN FECHA

MAXIMA OCUPACION

RETRANQUEO MÍNIMO

Este documento se aprobó PROVISIONALMENTE por acuerdo del Pleno de fecha 21/06/06.

En Fuentelcesped a 21 de 06 de 06

Este Secretario

AYUNTAMIENTO DE FUENTELCESPED

ARQUITECTO:

Miguel Pérez Serrano

PROYECTO: PLAN PARCIAL S.U.R. 2 (MODIFICADO I) FUENTELCESPED, BURGOS

PLANO: ORDENANZA, OCUPACIÓN

EXPED.: 10-04 ORDEN: 9 FECHA: Febrero 2006 ESCALA: 1/500

LA PROPIEDAD:

S.M.G.PROMOCIONES FUENTELCESPED, S.L.

SECTOR(unico) S.U.R. 2

Superficie total= 22.396,60 m²

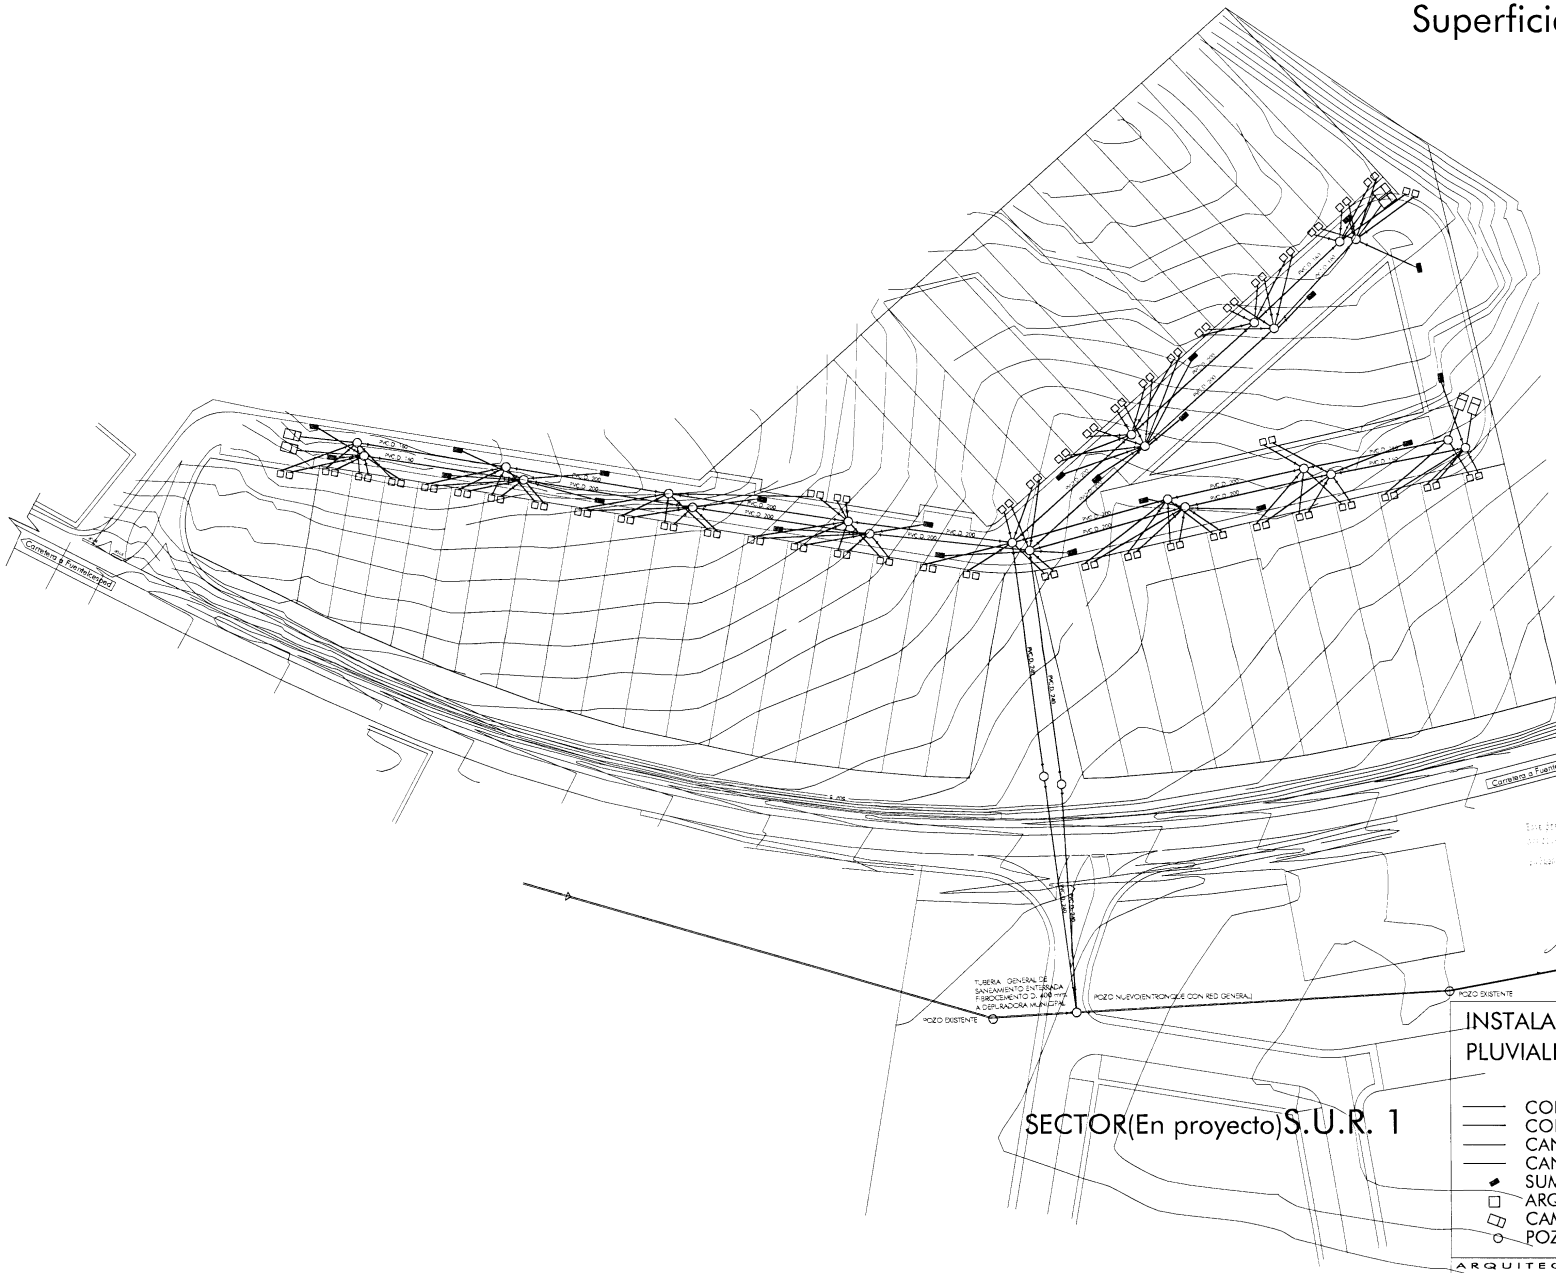

Este documento se aprueba PROVISIONAL
por acuerdo de la Junta de fecha 22/04/06
En la Secretaría 25-04-06
Fdo. Secretario

VISADO
13 MAR 2006

APROBADO DEFINITIVAMENTE POR LA COMISIÓN TERRITORIAL DE URBANISMO DE BURGOS EN FECHA
8 JUN 2006

INSTALACIÓN AGUAS RESIDUALES
PLUVIALES Y FECALES

- COLECTOR DE FECALES (CONEXION ARQUETA INDIVIDUAL DE PARCELA A PRIMER POZO DE REGISTRO PVC. D. 160)
- COLECTOR DE PLUVIALES (CONEXION ARQUETA INDIVIDUAL DE PARCELA A PRIMER POZO DE REGISTRO PVC. D. 140)
- CANALIZACION INDIVIDUAL DE FECALES, D. PVC 160
- CANALIZACION INDIVIDUAL DE PLUVIALES, D. PVC 140
- SUMIDERO EN CALZADA PARA AGUAS PLUVIALES
- ARQUETA INDIVIDUAL DE PARCELA
- CAMARA DE DESCARGA
- POZO DE REGISTRO CIRCULAR

ESCALA 1:500
0 12,5 25 Metros

ARQUITECTO: COACYLE: 1.875
Miguel Pérez Serrano

PROYECTO: PLAN PARCIAL S.U.R. 2 (MODIFICADO I)
FUENTELCESPED, BURGOS

PLANO: NSTALACIONES DE SANEAMIENTO DE FECALES Y PLUVIALES

EXPED.:	10- 04	ORDEN:	10	FECHA:	Febrero 2006	ESCALA:	1/500

LA PROPIEDAD:
S.M.G.PROMOCIONES FUENTELCESPED, S.L.

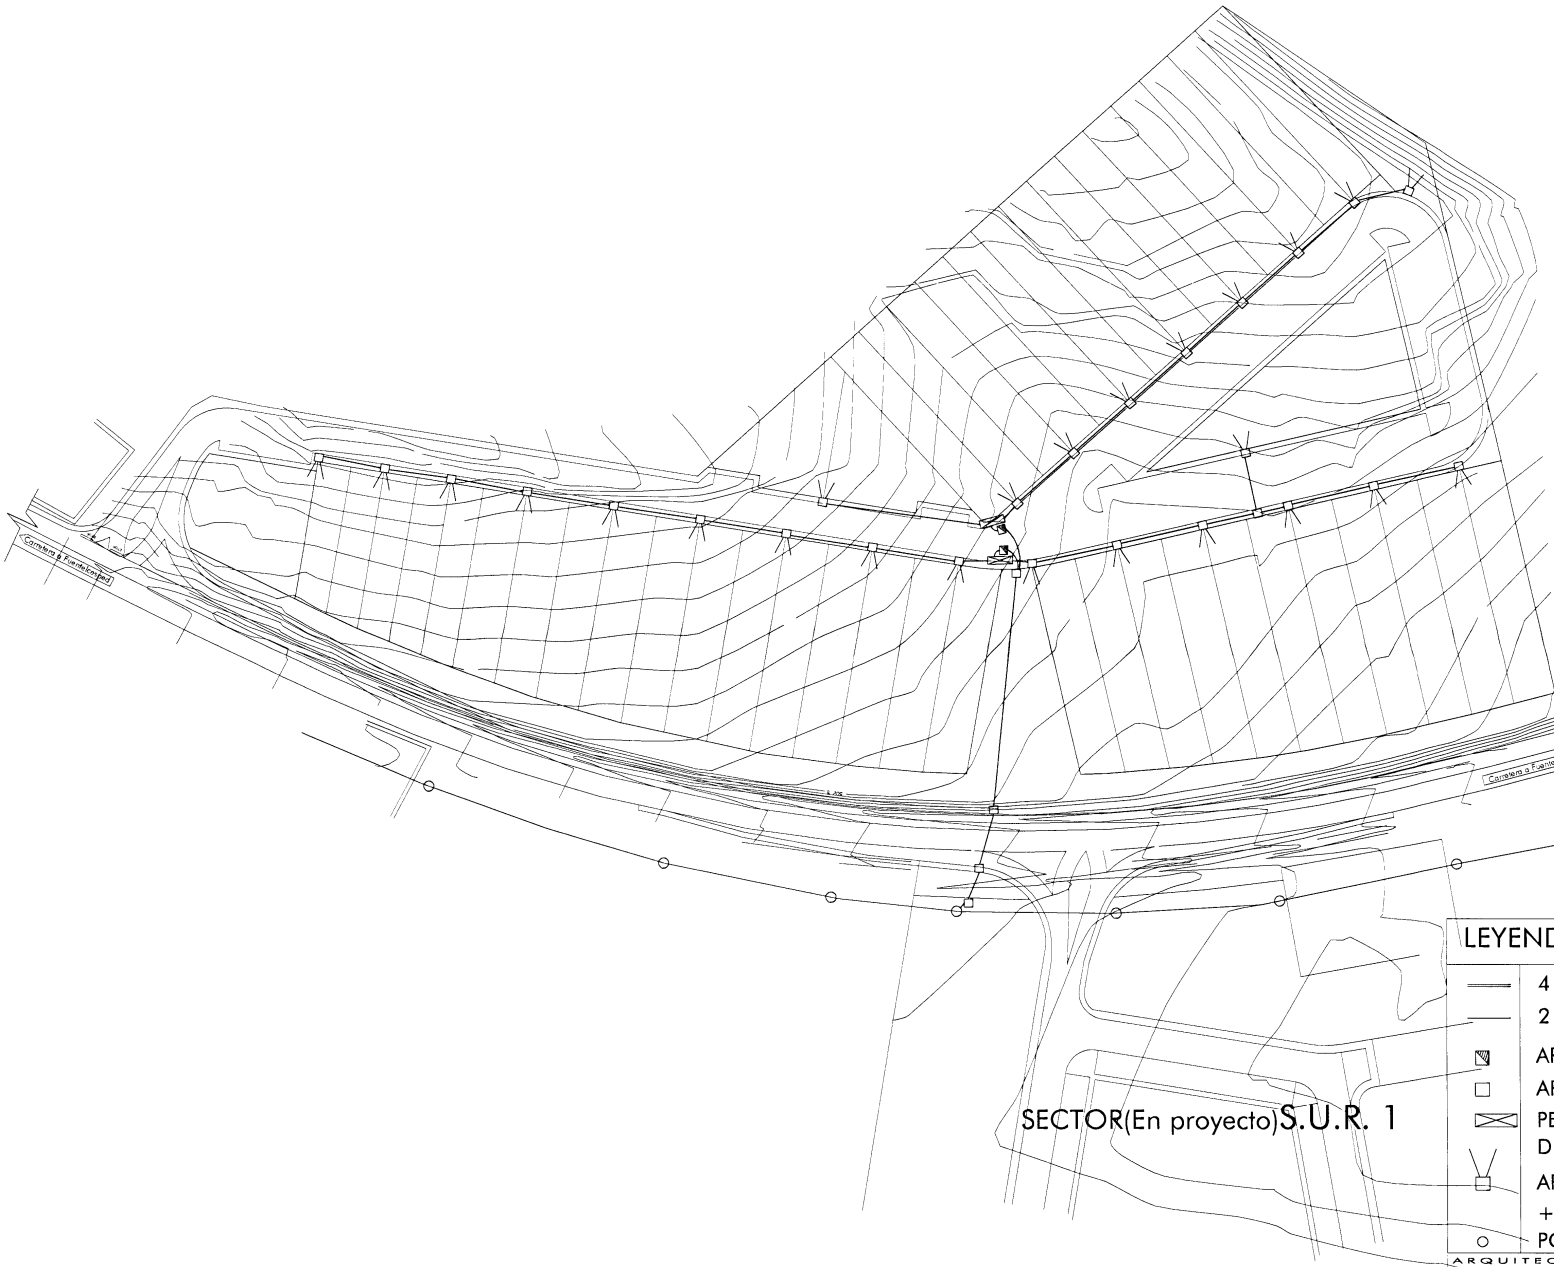

APROBADO DEFINITIVAMENTE POR LA COMISION TERRITORIAL DE URBANISMO DE BURGOS EN FECHA 8 JUN 2006

Este documento se aprueba PROVISIONALMENTE por acuerdo de la Comisión Territorial de Urbanismo de Burgos de fecha 13/4/06 con 25 condiciones en 04 folios

VISADO
13 MAR 2006
COLEGIO OFICIAL DE APAREJADORES Y A. T. DE BURGOS
Visado nº 1.875

LEYENDA TELECOMUNICACIONES

- 4 TUBOS DE PVC D. 63 mm.
- 2 TUBOS DE PVC D. 63 mm.
- ARQUETA TIPO - M-
- ARQUETA TIPO -H-
- PEDESTAL, ARMARIO DISTRIBUCION DE ACOMETIDAS
- ARQUETA TIPO -H- ACOMETIDA + DOS TUBOS PVC D. 40 mm
- POSTE EXISTENTE

ESCALA 1:500
0 12,5 25 Metros

ARQUITECTO: COACYLE: 1.875
Miguel Pérez Serrano

PROYECTO: PLAN PARCIAL S.U.R. 2 (MODIFICADO I) FUENTELCESPED, BURGOS

PLANO: INSTALACION DE TELECOMUNICACIONES

EXPED.:	ORDEN:	FECHA:	ESCALA:
10-04	11	Febrero 2006	1/500

LA PROPIEDAD:
S.M.G.PROMOCIONES FUENTELCESPED, S.L.

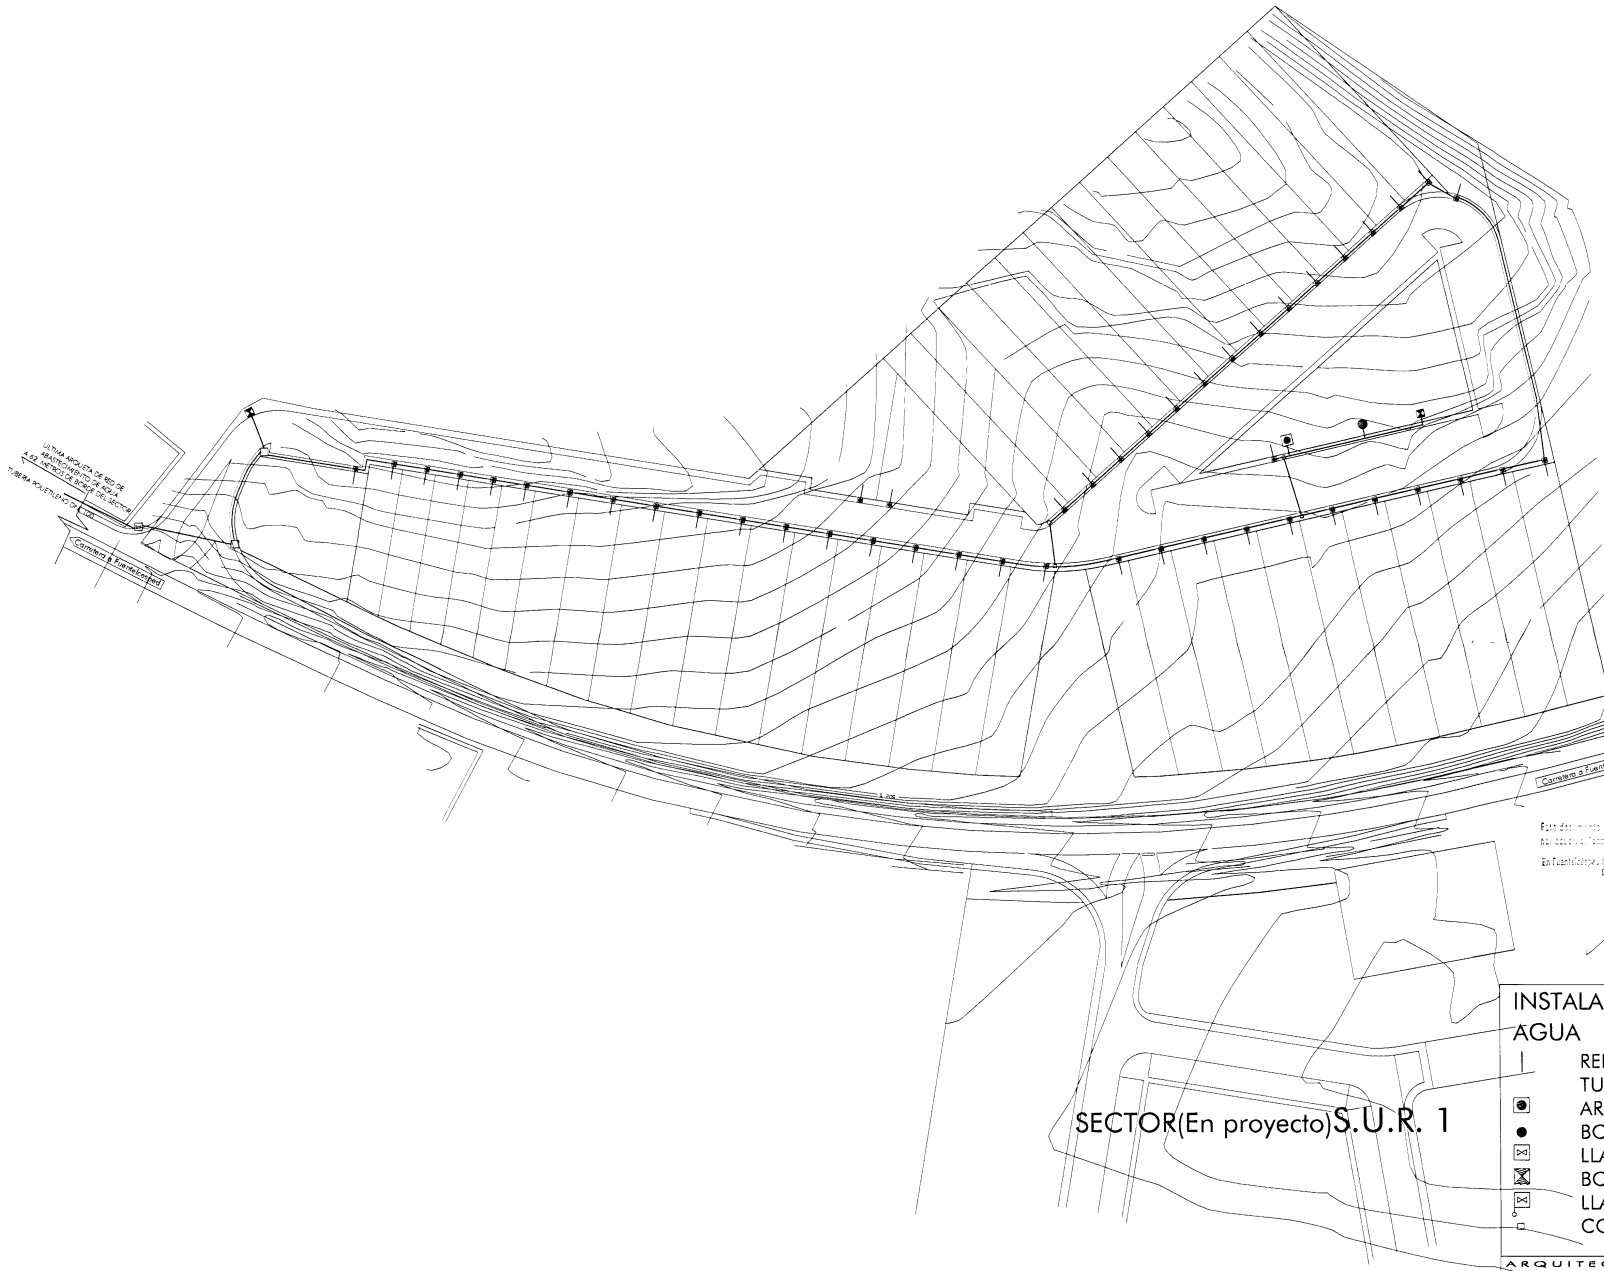

SECTOR(En proyecto)S.U.R. 1

ESCALA 1:500

0 12.5 25 Metros

VISADO

13 MAR 2006

INSTALACIÓN ABASTECIMIENTO AGUA POTABLE

- RED DE ABASTECIMIENTO DE AGUA 4 ATMOSF. TUBERIA POLIETILENO BAJA DENSIDAD
- ARQUETA DE ACOMETIDA, POLIETILENO 1"
- BOCA DE RIEGO
- LLAVE DE CORTE, LLAVE DE PASO
- BOCA DE INCENDIOS
- LLAVE DE PASO CON DESAGUE
- COLLARIN DE ENTRONQUE

ARQUITECTO: COACYLE: 1.875

Miguel Pérez Serrano

PROYECTO: PLAN PARCIAL S.U.R. 2 (MODIFICADO I) FUENTELCESPED, BURGOS

PLANO: INSTALACION DE ABASTECIMIENTAO DE AGU

EXPED.:	ORDEN:	FECHA:	ESCALA:
10- 04	12	Febrero 2006	1/500

LA PROPIEDAD:

S.M.G.PROMOCIONES FUENTELCESPED, S.L.

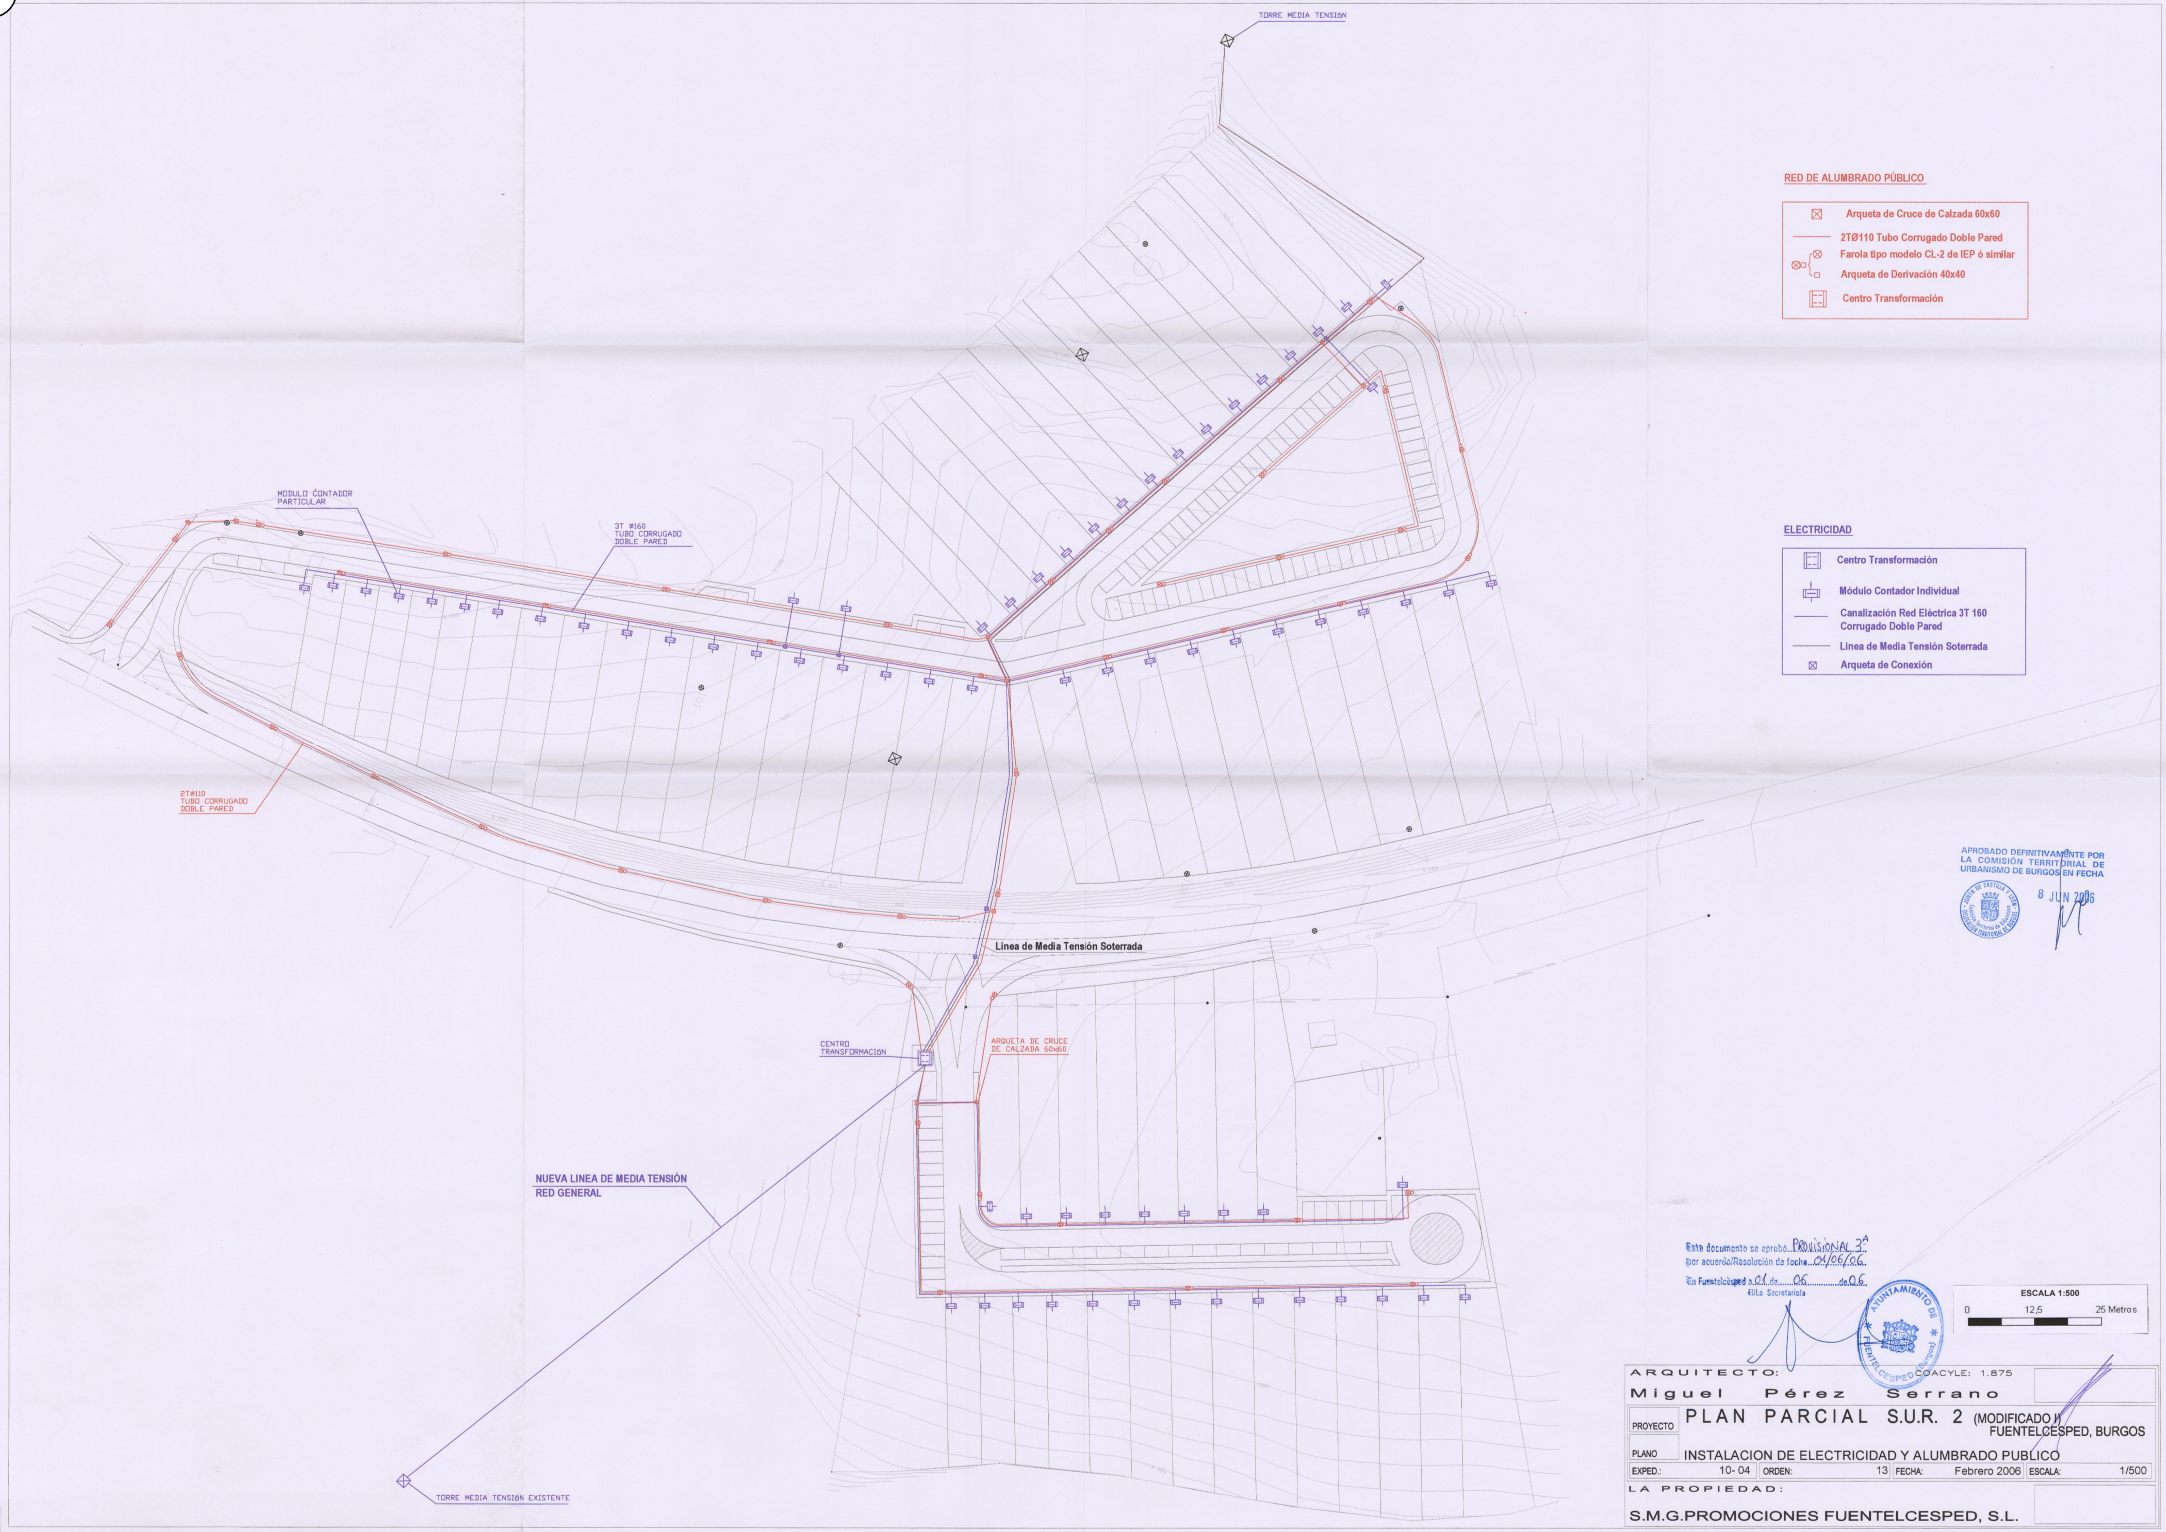

RED DE ALUMBRADO PÚBLICO

- Arqueta de Cruce de Calzada 60x60
- 2TØ110 Tubo Corrugado Doble Pared
- Farola tipo modelo CL-2 de IEP ó similar
- Arqueta de Derivación 40x40
- Centro Transformación

ELECTRICIDAD

- Centro Transformación
- Módulo Contador Individual
- Canalización Red Eléctrica 3T 160 Corrugado Doble Pared
- Linea de Media Tensión Soterrada
- Arqueta de Conexión

APROBADO DEFINITIVAMENTE POR LA COMISIÓN TERRITORIAL DE URBANISMO DE BURGOS EN FECHA 8 JUN 2006

Este documento se aprobó PROVISIONAL 3ª por acuerdo/Resolución de fecha 01/06/06. En Fuentelcésped a 01 de 06 de 06. Ella Secretaria/o

ESCALA 1:500

0 12,5 25 Metros

ARQUITECTO: COACYLE: 1.875

Miguel Pérez Serrano

PROYECTO: PLAN PARCIAL S.U.R. 2 (MODIFICADO I) FUENTELCESPED, BURGOS

PLANO: INSTALACION DE ELECTRICIDAD Y ALUMBRADO PUBLICO

EXPED.:	ORDEN:	FECHA:	ESCALA:
10- 04	13	Febrero 2006	1/500

LA PROPIEDAD:

S.M.G.PROMOCIONES FUENTELCESPED, S.L.